


Gemeinde Didderse

Lerchenkamp

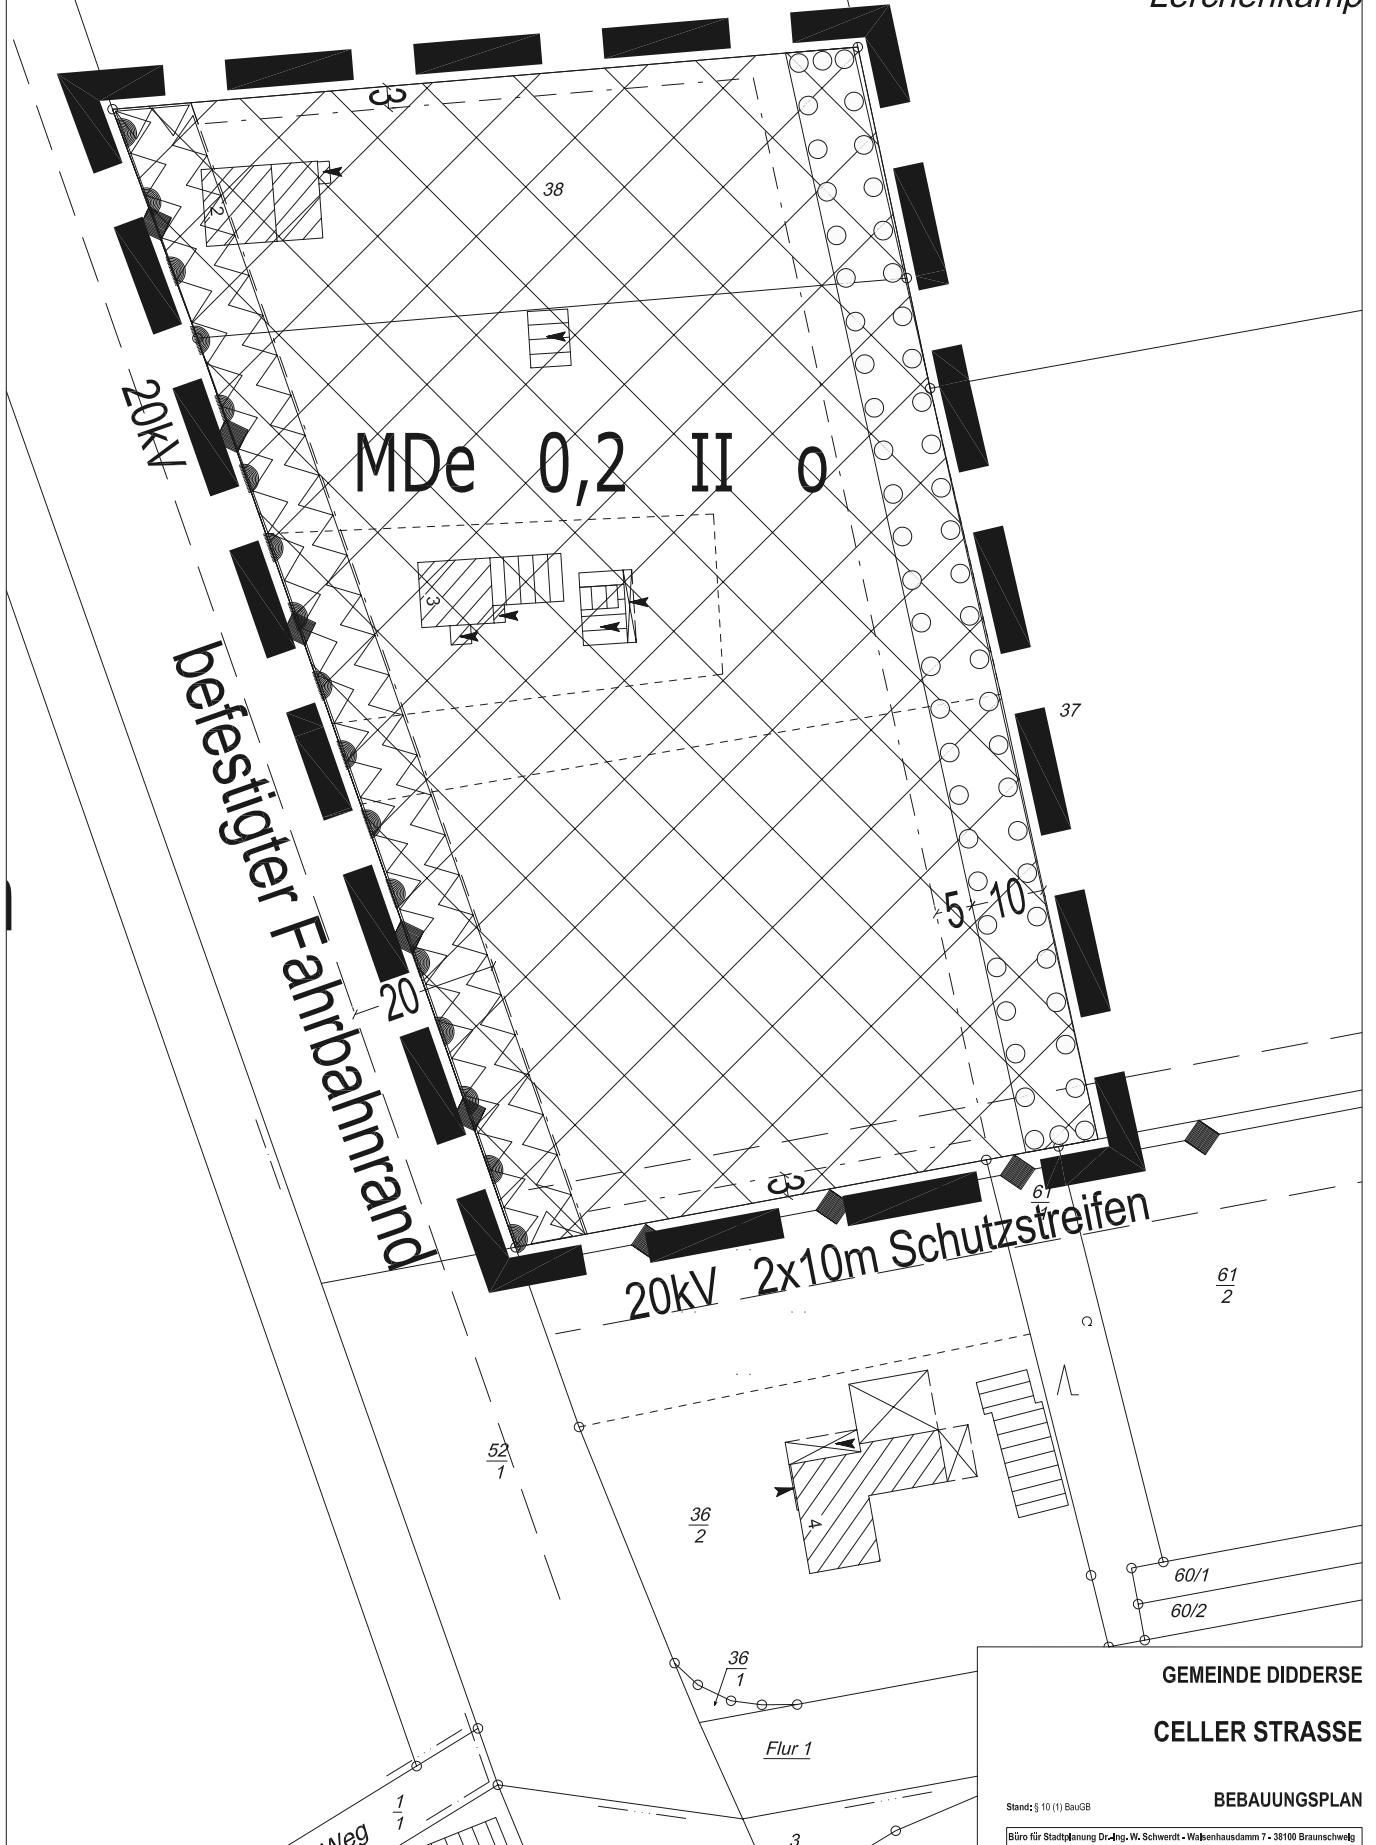

GEMEINDE DIDDERSE
CELLER STRASSE

BEBAUUNGSPLAN

Stand: § 10 (1) BauGB

Büro für Stadtplanung Dr.-Ing. W. Schwerdt - Wolkenhausdamm 7 - 38100 Braunschweig